
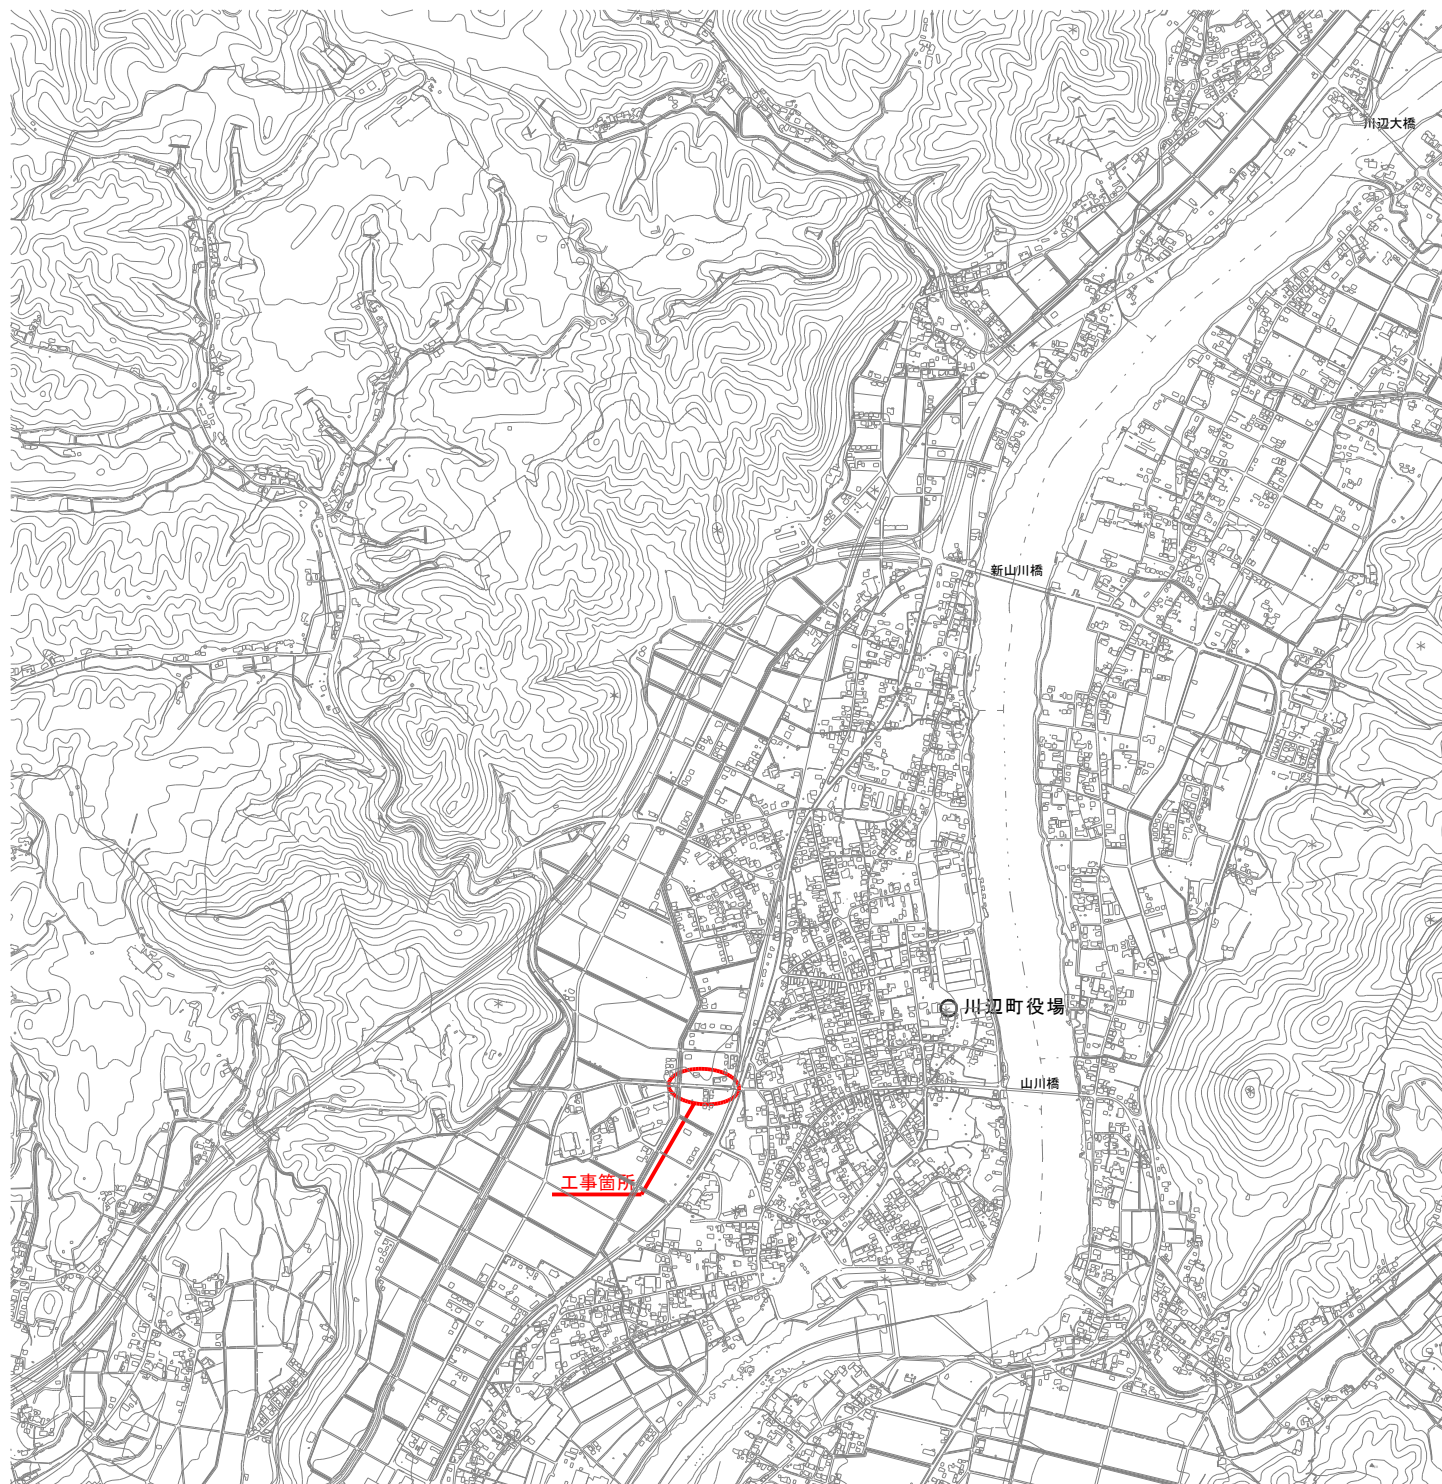



位置図

S=1:10,000

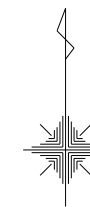

工事名	関街道線配水管耐震化工事		
施工箇所名	川辺町西橋井地内		
図面名	位置図		
縮尺	1:10,000	図面番号	1
事業者名	川 辺 町		

S=1 : 250


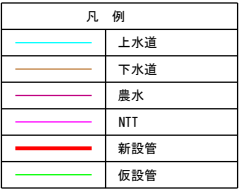


工事名	関街道線配水管耐震化工事		
施工箇所名	川辺町西橋井地内		
図面名	平面図		
縮尺	S=1:250	図面番号	2
事業者名	川 辺 町		

NON SCALE



B - B 断面图

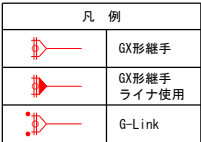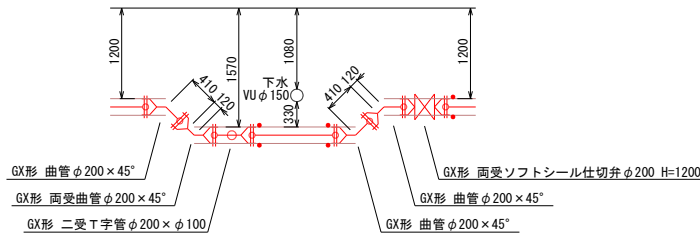


工事名	関街道線配水管耐震化工事		
施工箇所名	川辺町西橋井地内		
図面名	配管詳細図 1		
縮尺	NON SCALE	図面番号	3
事業者名	川 辺 町		


工事名	関街道線配水管耐震化工事		
施工箇所名	川辺町西橋井地内		
図面名	配管詳細図 1		
縮尺	NON SCALE	図面番号	3
事業者名	川 辺 町		

配管詳細図 2


NON SCALE

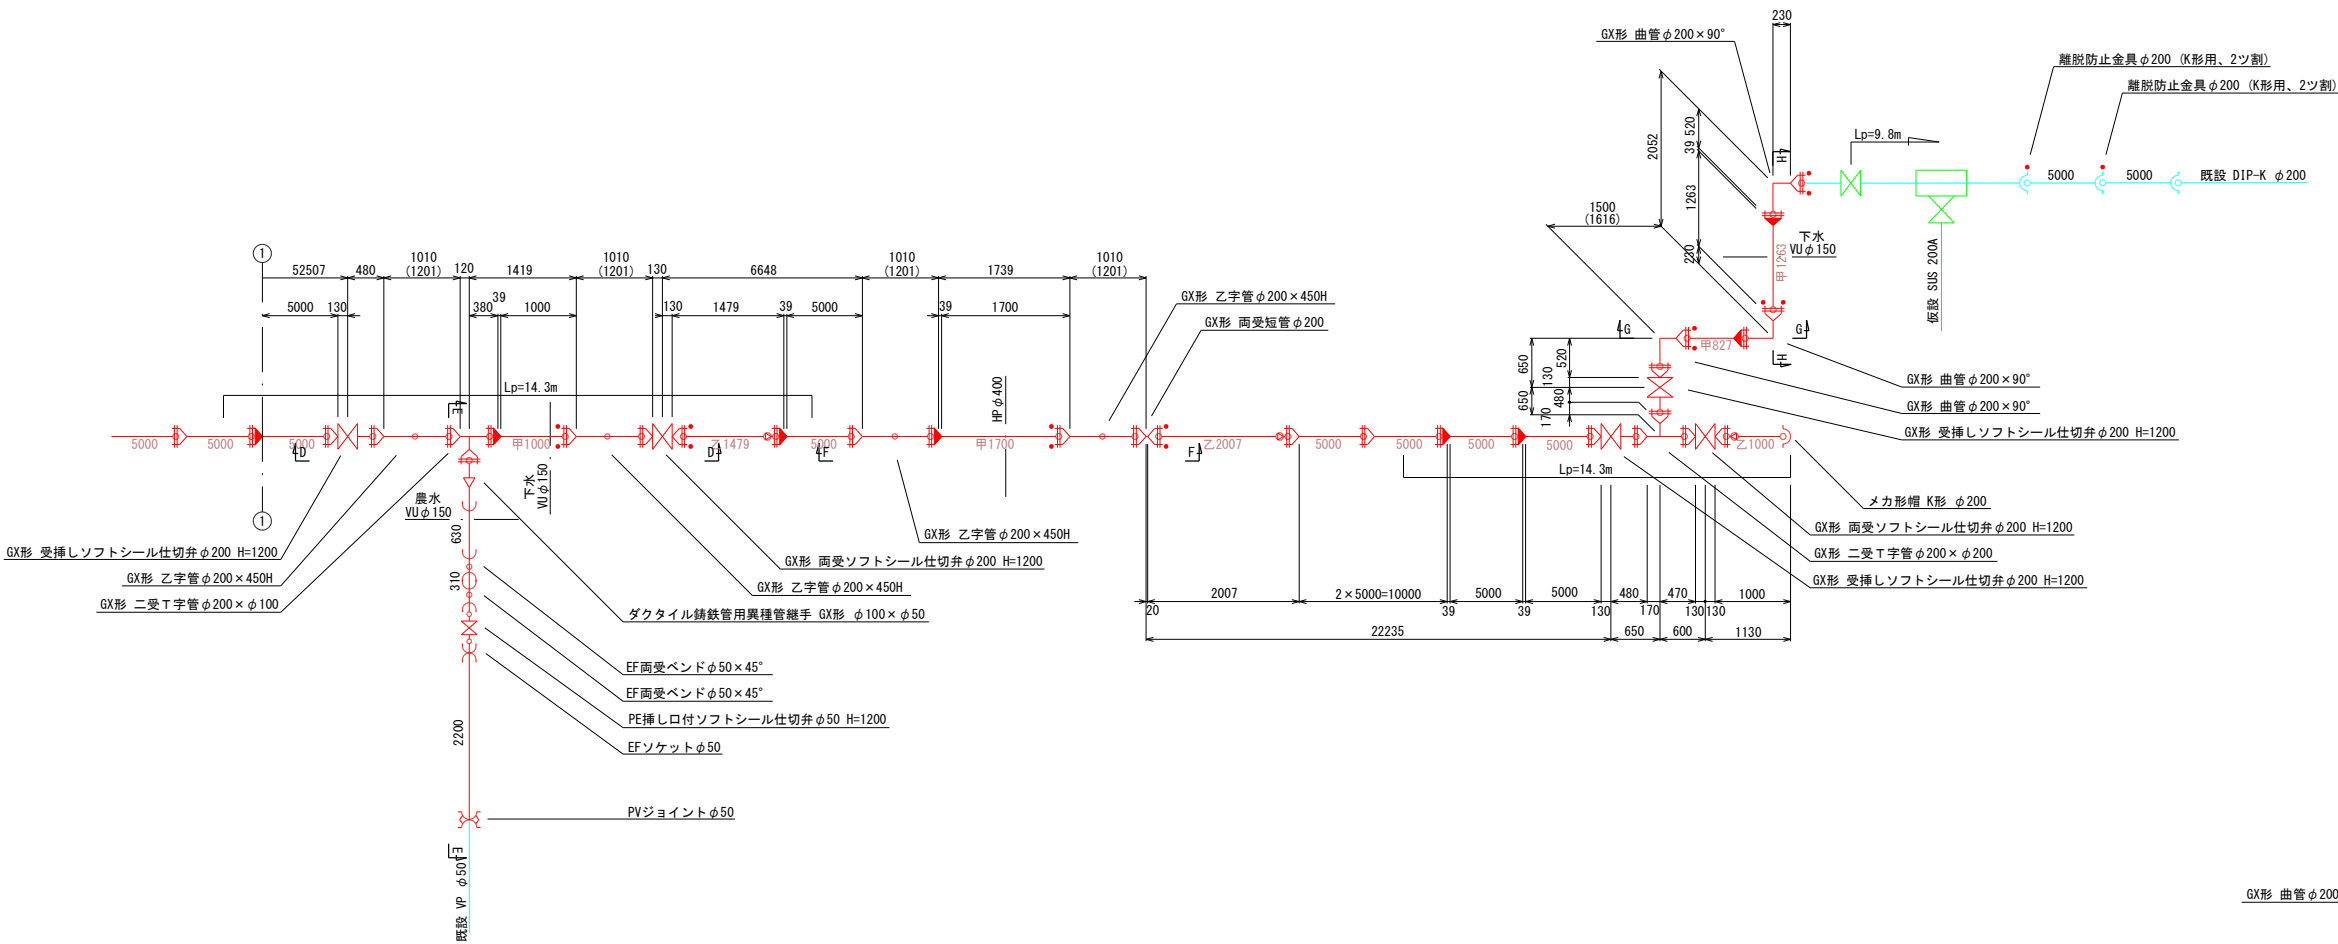


H - H 断面図

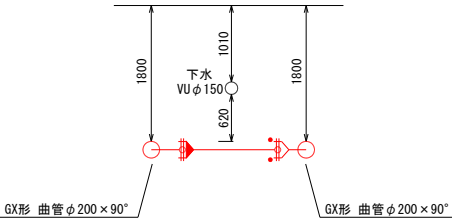


G - G 断面図

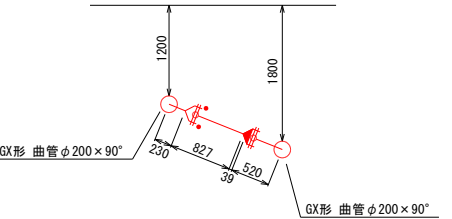


F - F 断面図

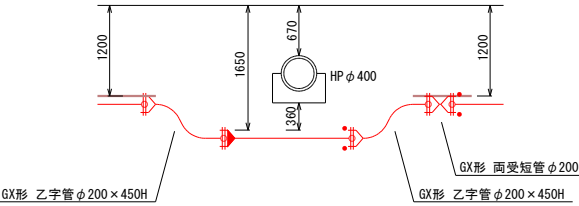

E - E 断面図

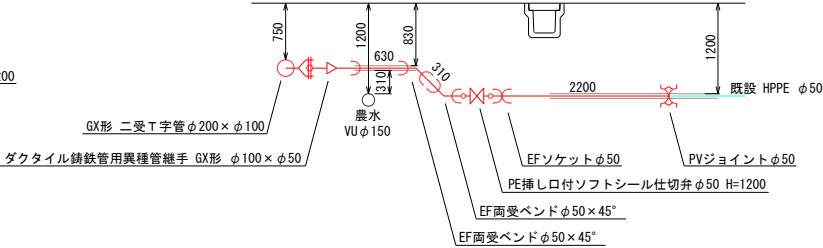

D - D 断面図

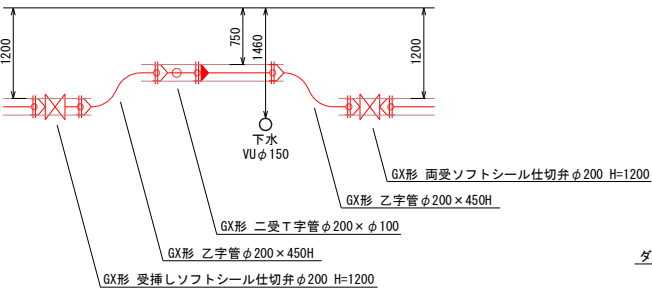

凡 例	
	GX形継手
	GX形継手 ライン使用
	G-Link

※既設管の埋設位置が不明である箇所については、試掘等より埋設位置の確認の上施工を行うこと。

工事名	開街道線配水管耐震化工事		
施工箇所名	川辺町西橋井地内		
図面名	配管詳細図 2		
縮尺	NON SCALE	図面番号	4
事業者名	川 辺 町		

仮設平面図

S=1:250




凡 例	
—	上水道
—	下水道
—	農水
—	NTT
—	新設管
—	仮設管


工事名	関街道線配水管耐震化工事		
施工箇所名	川辺町西橋井地内		
図面名	仮設平面図		
縮尺	S=1:250	図面番号	5
事業者名	川 辺 町		

仮設配管詳細図


NON SCALE

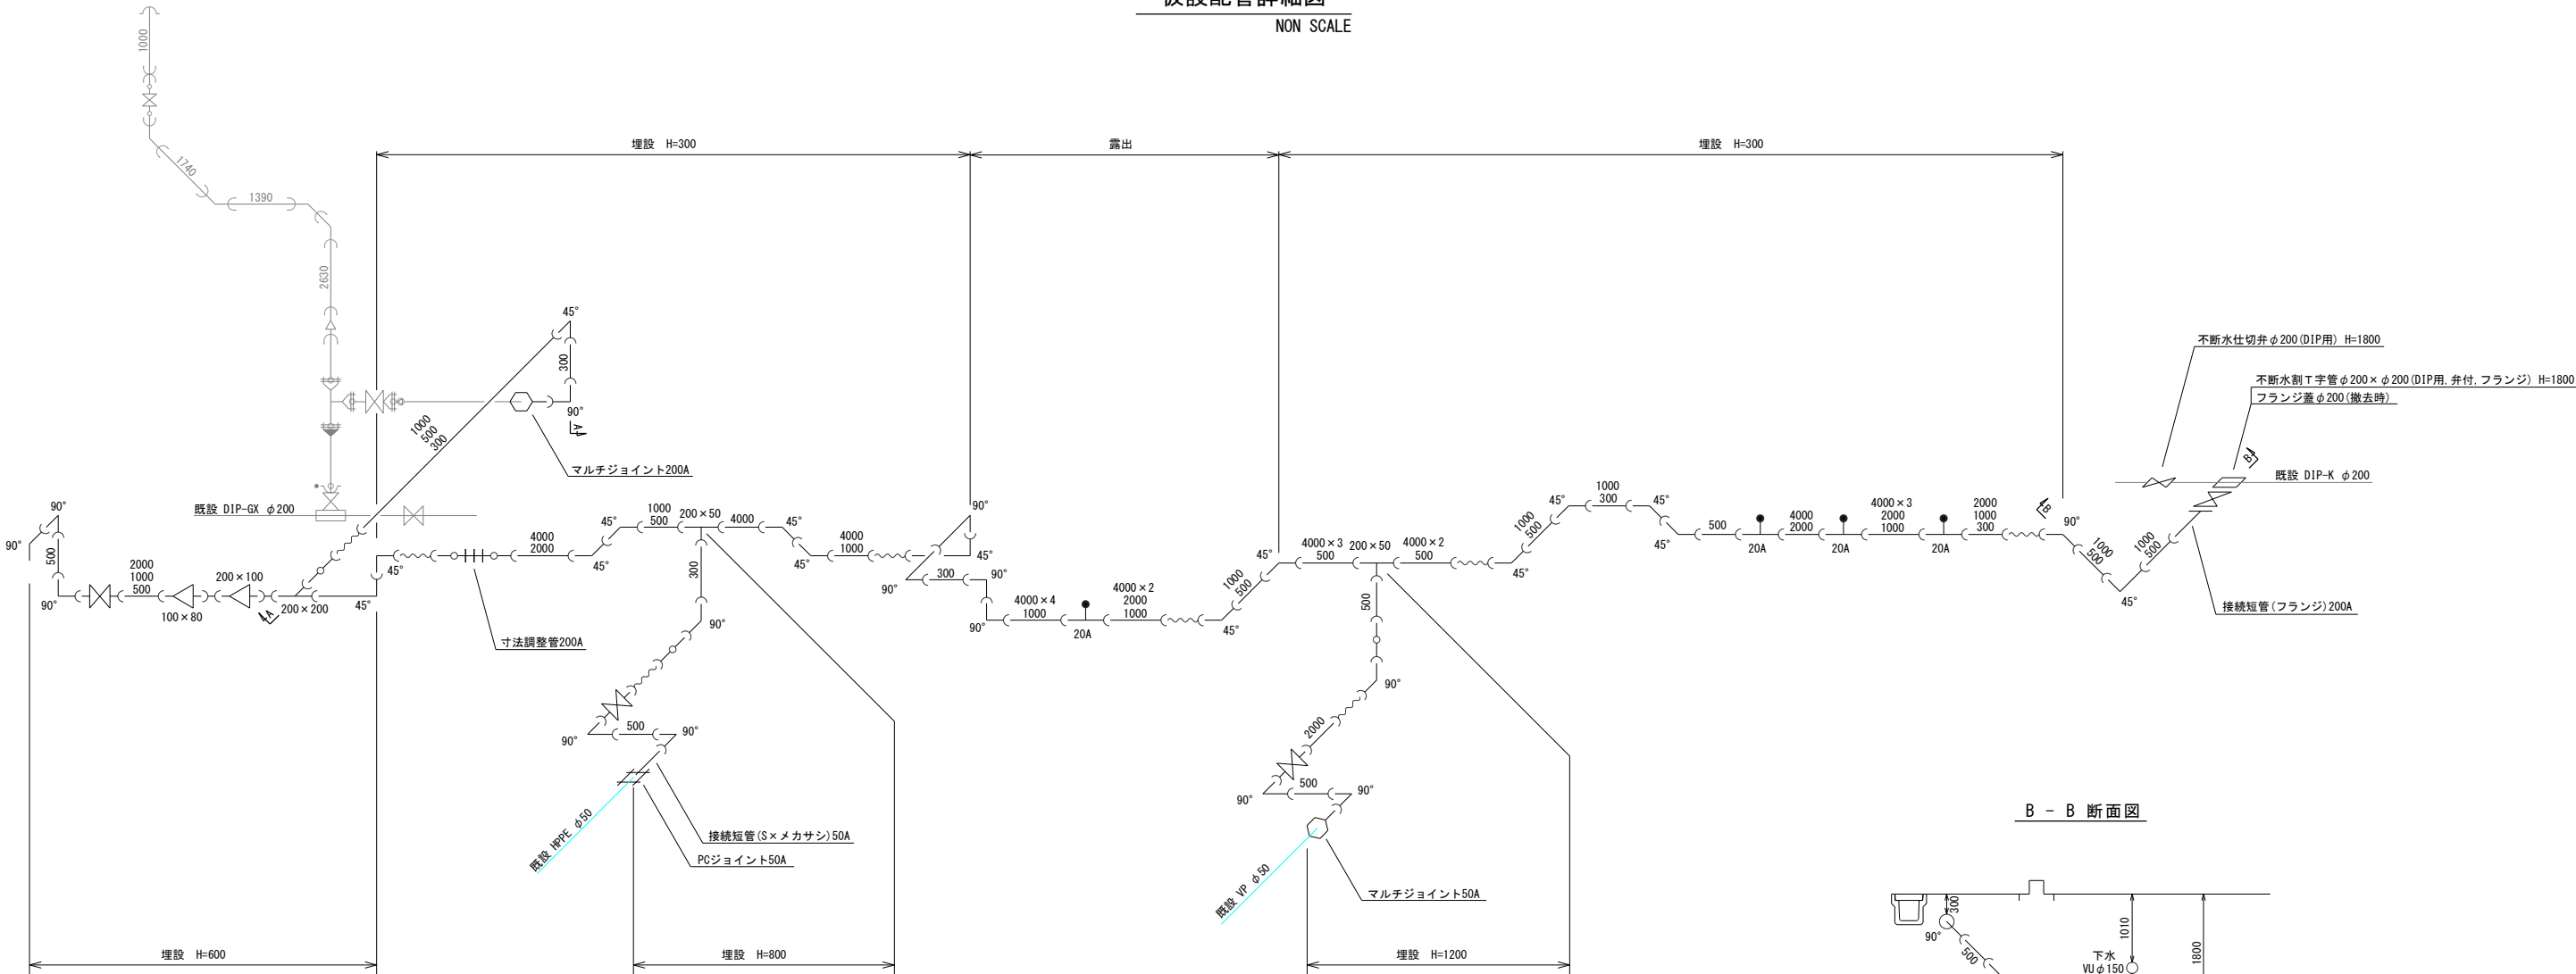

A - A 断面図

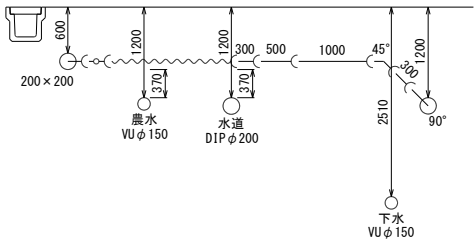

B - B 断面図

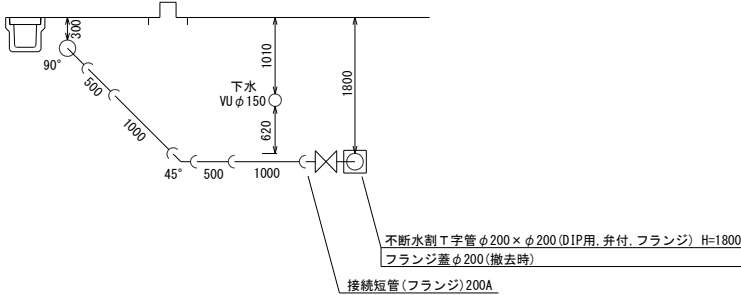

REPCS-G型 資材表記 一覧			
資材名称	記号	資材名称	記号
直 管		レ ジュー サ ー	
フレキ管		取 り 出 し 短 管	
エルボ		仮 設 消 火 栓	
チ ー ズ			
バルブ			
受 け × 受 け		仮 設 空 気 弁	
受け×グルーピング、リング		撤 去 用 直 管	
挿し×グルーピング、リング			

工事名	関街道線配水管耐震化工事		
施工箇所名	川辺町西橋井地内		
図面名	仮設配管詳細図		
縮尺	NON SCALE	図面番号	6
事業者名	川 辺 町		

仮設給水切替数量表


番号	メータ番号	メータ口径	タイプ	サド分水管		PP (m)		サリ継手 分止水栓用		サリ継手 90°エルブ	サリ継手 メネジ付ソケット	サリ継手 60°ロングベント	ブッシング	ハイトニップル	ゲートバルブ	エルブ	メータニオン	伸縮 止水栓		土工					備考	
				φ**×20	13mm	20mm	20P×13mm	20mm	20mm	20mm	13mm	20P×13mm	3/4×1/2	1/2×L50	1/2×L250	1/2	1/2	φ13×1/2	13mm	20mm	仮給A-1 AS	仮給B-1 AS	仮給C-1 AS	宅内 AS	宅内 G	
1	11-6	13mm	B			19.6				2			1	2	1	1	2	1			7.7		2.5			
2	12-683	13mm	A			12.2	1			1								1			6.4		4.3		1.5	
3	10-7	13mm	B			14.4				2			1	2	1	1	2	1			6.5	4.2		2.5		
4	14-319	13mm	A			2.2	1			1								1					0.8		1.4	

給水管数量表

番号	メ-タ-番号	メ-タ-口径	タイプ	サド'ル分水栓 DIP用	HPPE (m)	EFソケット	EFユニオンソケット	EF90° 1/2"	EF45° 1/2"	逆止弁付 伸縮止水栓	バルブ ソケット	ゲ-ート バルブ	EFジョイント オブラ'ソケット	オブラ'付 ソケット	異種管 継手	土工						備考
				φ 200×20	20mm	20mm	20mm	20mm	20P×13mm							20mm	13mm	20mm	20mm	20mm	給土工A	
1	11-6	13mm	A	1	17.8		2	2		1						6.6		1.3			9.1	公道 H=1.1m
2	12-683	13mm	A	1	12.5		2	2		1						6.4		3.8			1.5	公道 H=1.1m
3	10-7	13mm	A	1	14.7		2	2		1						6.5	3.7		1.2	2.5		公道 H=1.1m
4	14-319	13mm	A	1	3.5		2	2		1								1.4			1.3	公道 H=1.1m
計				4	48.5		8	8		4						19.5	3.7	6.5	1.2	2.5	11.9	

給水土工標準図


NON SCALE

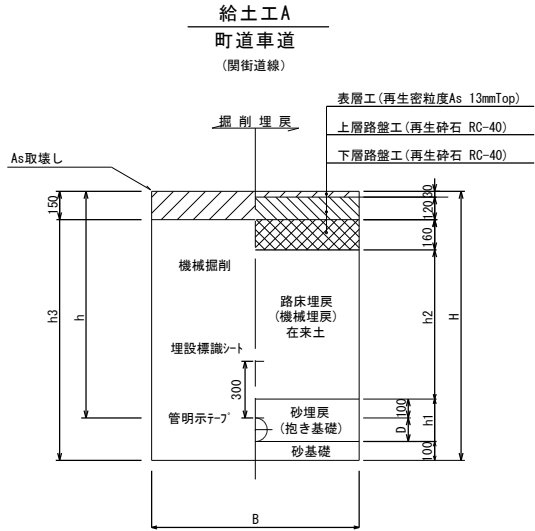

記号	D (口径)	B	h	h1	h2	h3	H	管控除
給土工A (H1.10)	20	600	1100	127	690	1077	1227	0.001


給水管接続標準図

NON SCALE

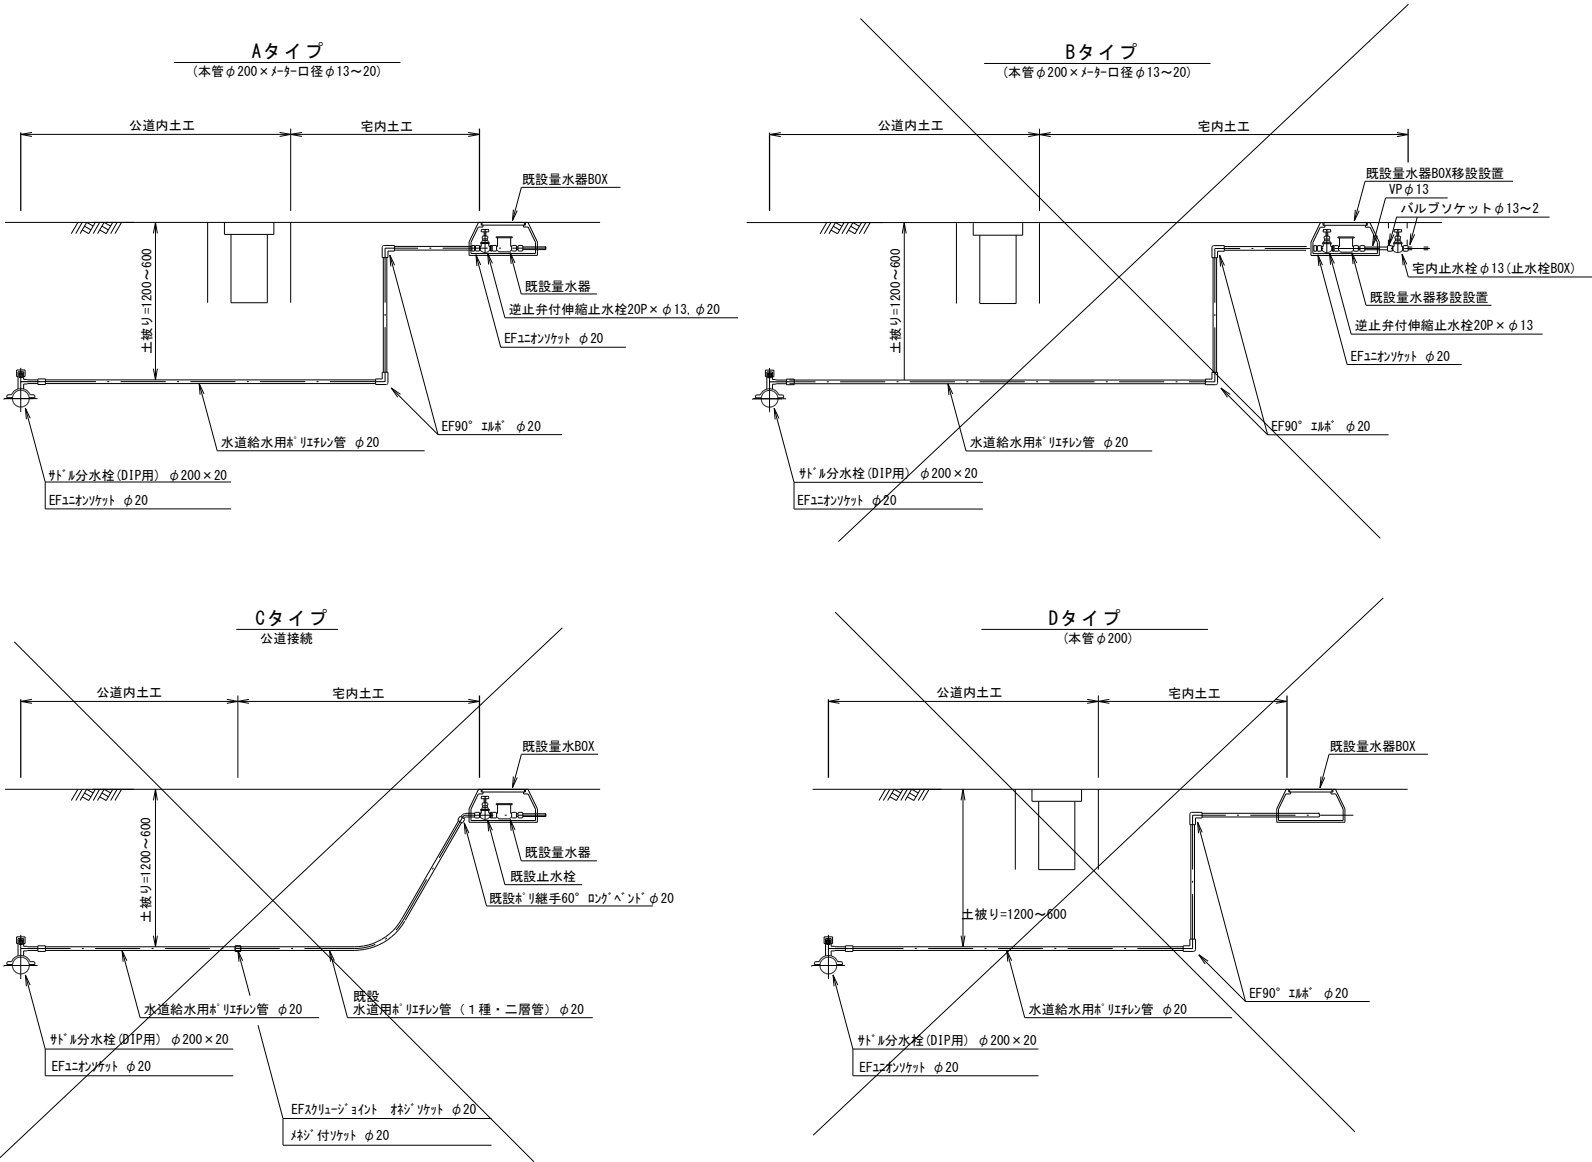

給土工B


歩道乗入

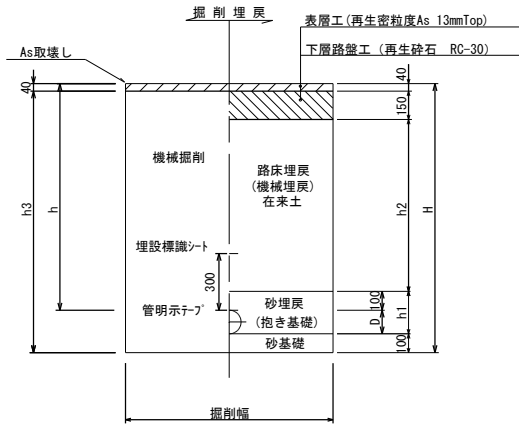

記号	D (口径)	B	h	h1	h2	h3	H	管控除
給土工B (H1.10)	20	600	1100	127	810	1187	1227	0.001

給土工C


歩道

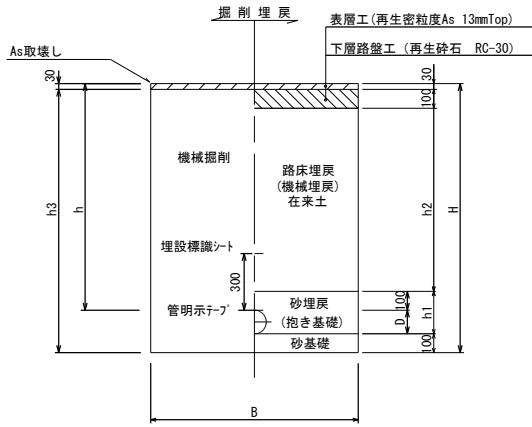

記号	D (口径)	B	h	h1	h2	h3	H	管控除
給土工C (H1.10)	20	600	1100	127	870	1197	1227	0.001

宅内

S=1:20

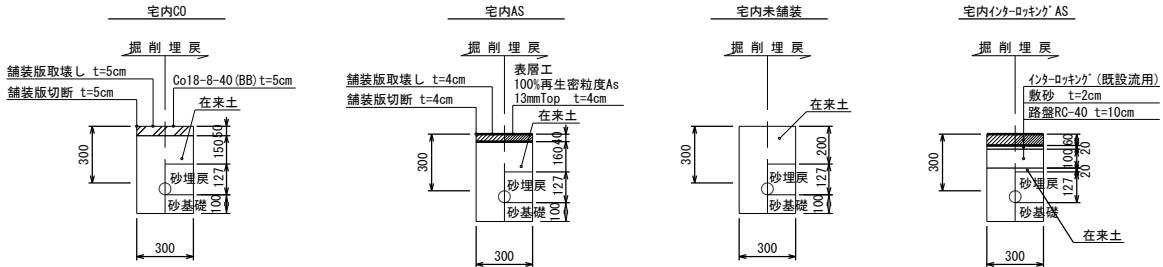

工事名	関街道線配水管耐震化工事		
施工箇所名	川辺町西橋井地内		
図面名	給水管標準図・数量表		
縮尺	—	図面番号	8
事業者名	川 辺 町		

土工標準図 1


S=1:20

仮復旧時

土工1

町道車道

(関街道線)

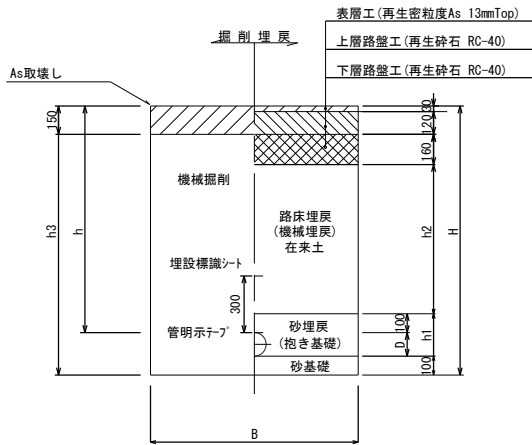


記号	D (口径)	B	h	h1	h2	h3	H	管控除
土工1-1 (H1.20)	200	900	1200	320	790	1370	1520	0.038
土工1-1 (H1.80)	200	900	1800	320	1390	1970	2120	0.038
土工1-2 (H1.20)	75	600	1200	190	790	1240	1390	0.006

土工2

その他町道


(道路幅員2.0m以上)

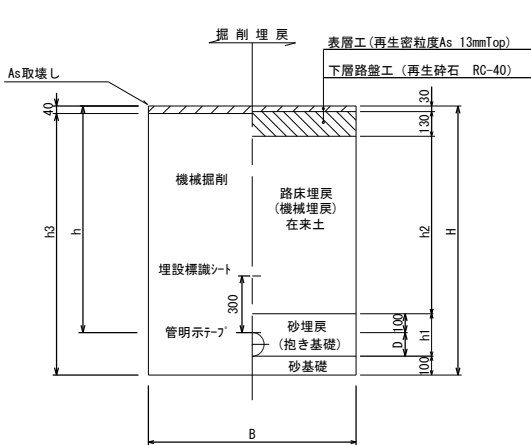

記号	D (口径)	B	h	h1	h2	h3	H	管控除
土工2-2 (H1.20)	75	600	1200	190	940	1350	1390	0.006

土工3


歩道乗入

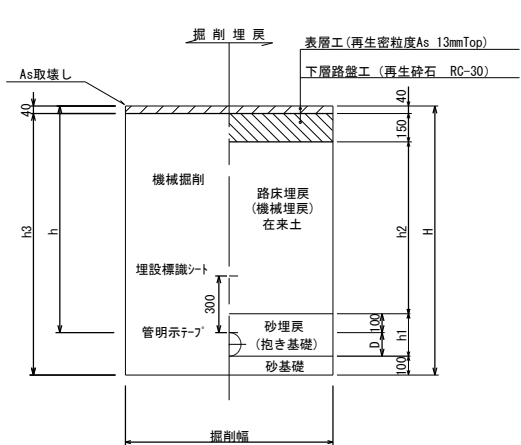

記号	D (口径)	B	h	h1	h2	h3	H	管控除
土工3-1 (H0.75)	200	600	750	320	460	1030	1070	0.038
土工3-1 (H1.20)	200	900	1200	320	910	1480	1520	0.038

土工4

歩道

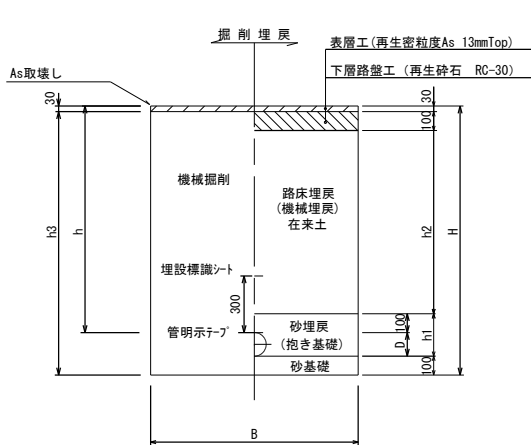


記号	D (口径)	B	h	h1	h2	h3	H	管控除
土工4-1 (H1.20)	200	900	1200	320	970	1490	1520	0.038
土工4-1 (H1.65)	200	900	1650	320	1420	1940	1970	0.038
土工4-2 (H0.80)	75	600	790	190	560	950	980	0.006
土工4-2 (H1.20)	75	600	1200	190	970	1360	1390	0.006

土工5

歩道乗入

布設時同時撤去

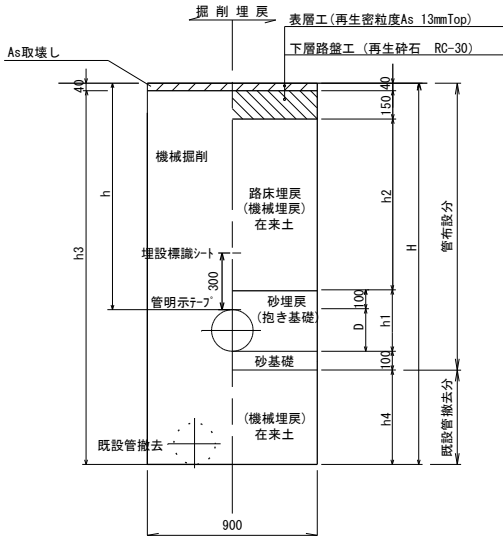


記号	D (口径)	B	h	h1	h2	h3	h4	H	管控除
土工5-1 (H1.20)	200	900	1200	320	910	1980	500	2020	0.038
土工5-1 (H1.57)	200	900	1570	320	1280	1980	130	2020	0.038
土工5-3 (H0.83)	50	600	830	163	540	1223	270	1263	0.003

※土工については管布設分と既設管撤去分を分けて計上する。
土留工については管布設分で計上。

土工6

歩道

布設時同時撤去

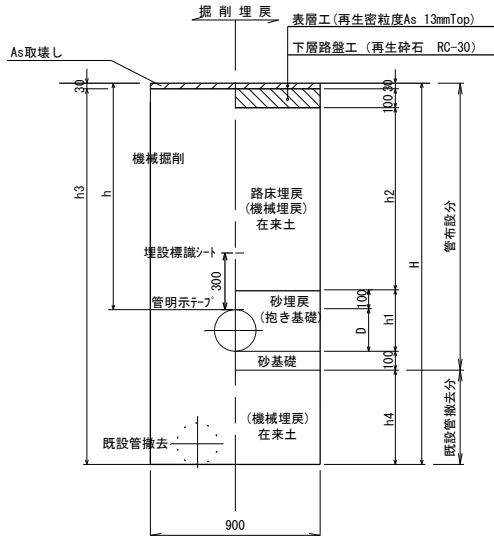


記号	D (口径)	B	h	h1	h2	h3	h4	H	管控除
土工6-1 (H1.20)	200	900	1200	320	970	1990	500	2020	0.038

※土工については管布設分と既設管撤去分を分けて計上する。
土留工については管布設分で計上。

土工7

町道車道

(関街道線)

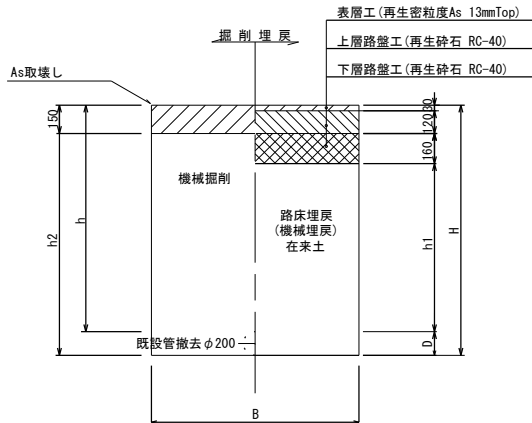


記号	D (口径)	B	h	h1	h2	h3	H	管控除
土工7-1 (H1.80)	200	900	1800	1490	1870		2020	0.038
土工7-4 (H1.20)	50	600	1200	890	1110		1260	0.003

土工8

その他町道

布設時同時撤去

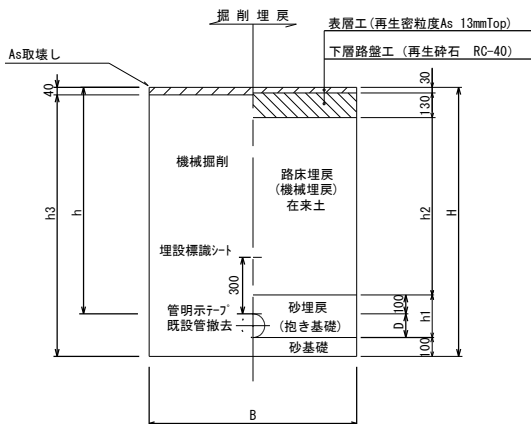

記号	D (口径)	B	h	h1	h2	h3	H	管控除
土工8-3 (H0.80)	50	600	800	163	540	923	963	0.003
土工8-3 (H1.20)	50	600	1200	163	940	1323	1263	0.003

工事名	関街道線配水管耐震化工事		
施工箇所名	川辺町西橋井地内		
図面名	土工標準図 1		
縮尺	1:20	図面番号	9
事業者名	川 辺 町		


土工標準図 2

S=1:20

仮復旧時

土工9

歩道乗入

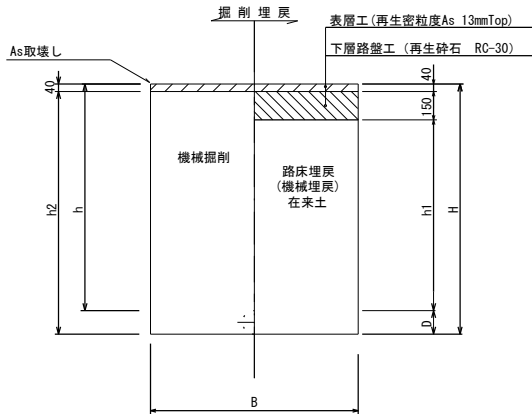


記号	D (口径)	B	h	h1	h2		H	管控除
土工9-3 (H0.80)	50	600	800	610	823		863	0.003
土工9-4 (H1.20)	50	600	1200	1010	1220		1260	0.003

土工10

町道車道 (閉街道線)

ダクタイル鋳鉄管K形用2ツ割離脱防止金具取付用

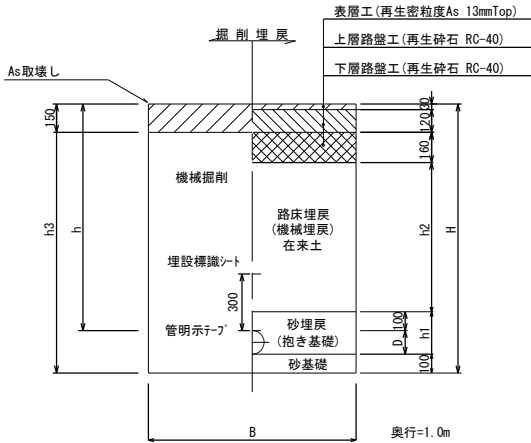


記号	D (口径)	B	h	h1	h2	h3	H	管控除
土工10-1 (H1.80)	200	900	1800	320	1390	1970	2120	0.038

土工11

歩道乗入

布設時同時撤去

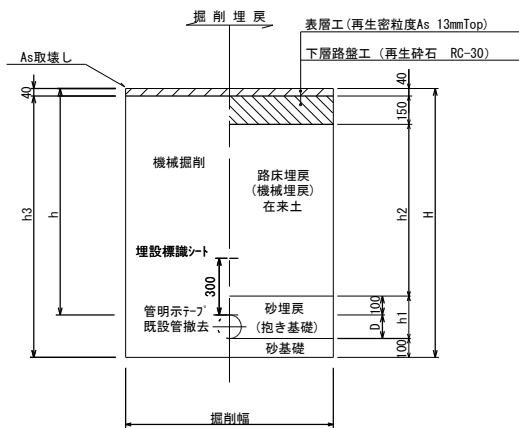

記号	D (口径)	B	h	h1	h2	h3	H	管控除
土工11-3 (H0.80)	50	600	800	163	510	923	963	0.003
土工11-3 (H1.20)	50	600	1200	163	910	1323	1363	0.003

工事名	閉街道線配水管耐震化工事		
施工箇所名	川辺町西橋井地内		
図面名	土工標準図 2		
縮尺	1:20	図面番号	10
事業者名	川 辺 町		

土工標準図 3

S=1:20

仮設時


假設時

仮土工A
町道車道
(関街道線)


町道車道

(関街道線)

埋設時

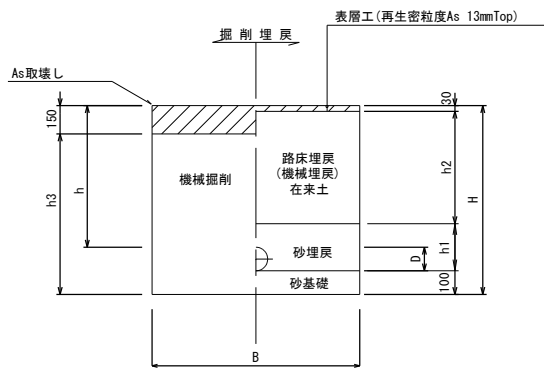

撤去時

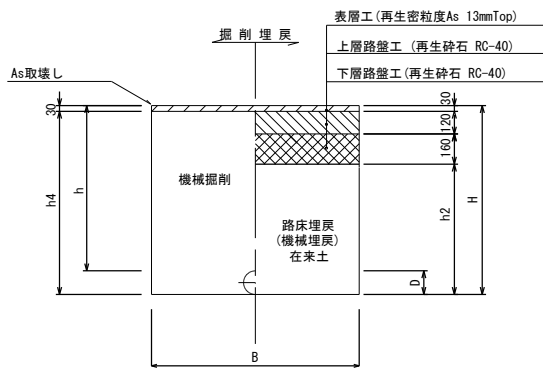
[illegible][illegible]

仮土工B
その他町道
 (道路幅員2.0m以上)


その他町道

(道路幅員2.0m以上)

埋設時

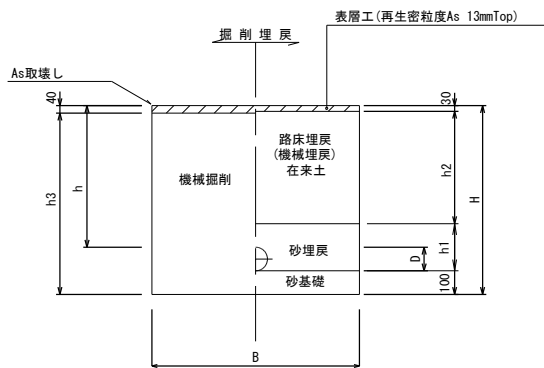


撤去時

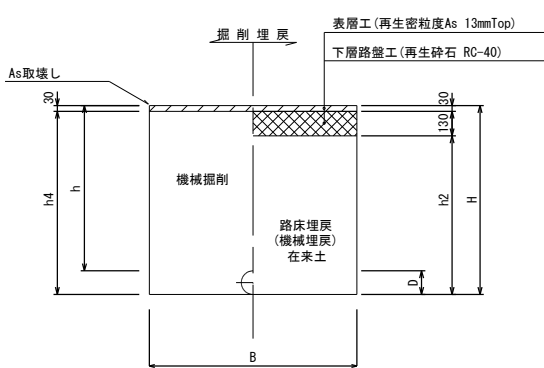[illegible][illegible]


仮土工C
歩道乗入

歩道乗入

埋設時

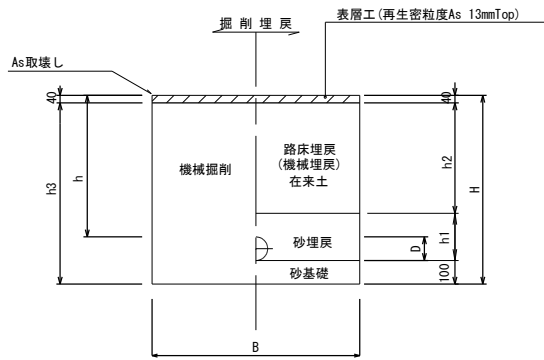


撤去時

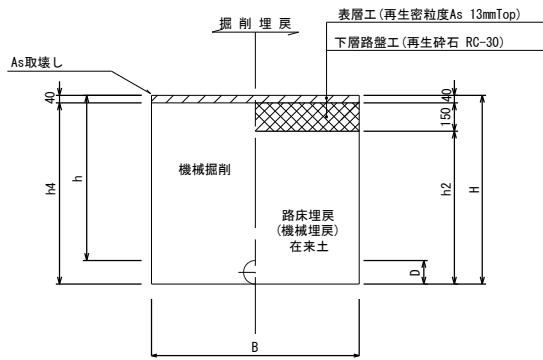[illegible][illegible]


仮土工D 歩道

步道

埋設時

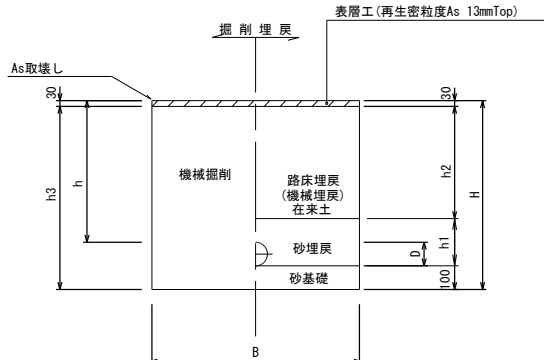


撤去時

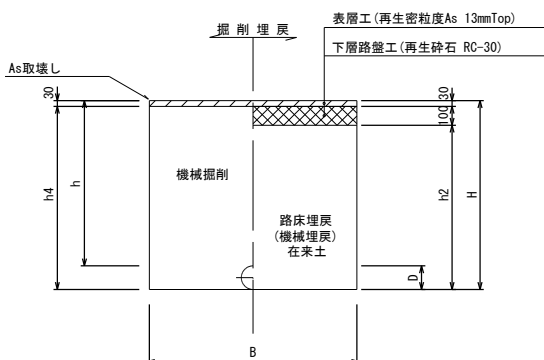[illegible][illegible]


工事名	関街道線配水管耐震化工事		
施工箇所名	川辺町西橋井地内		
図面名	土工標準図 3		
縮尺	1:20	図面番号	11
事業者名	川 辺 町		

不断水分岐工1(雌鳥川側)
S=1:20


平面図

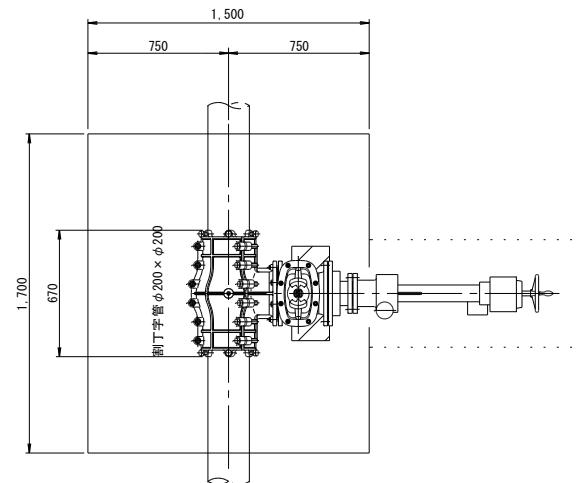

側面図

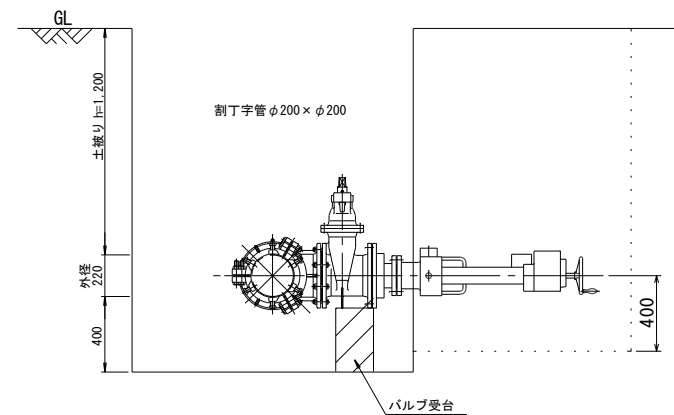


不断水土工1(雌鳥川側)

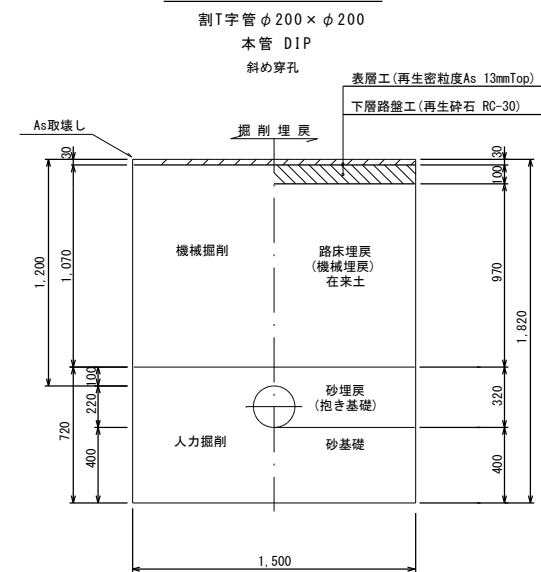


不断水分岐工2(JR側)
S=1:20


平面図

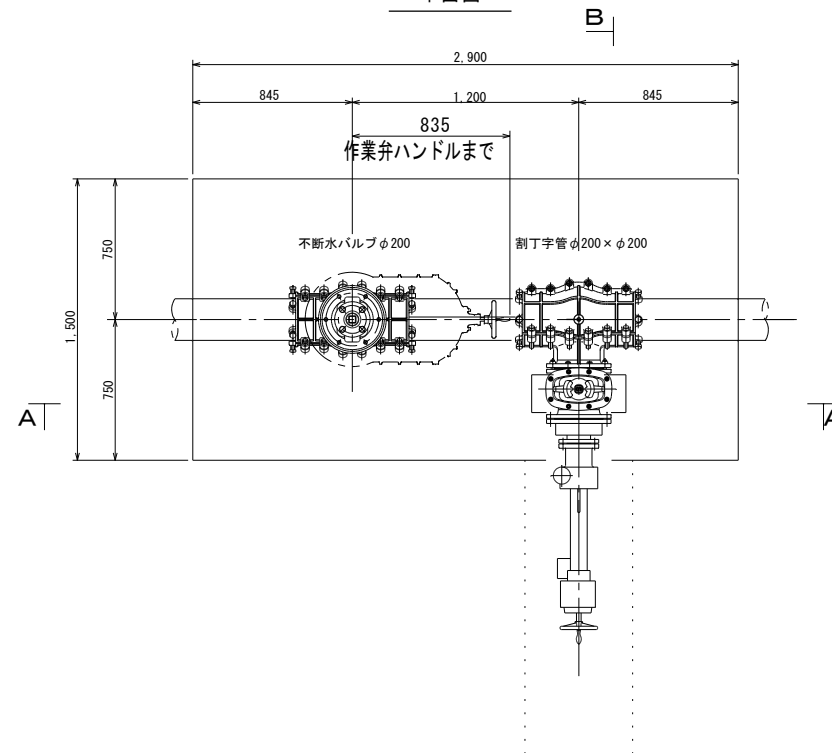


断面A-A

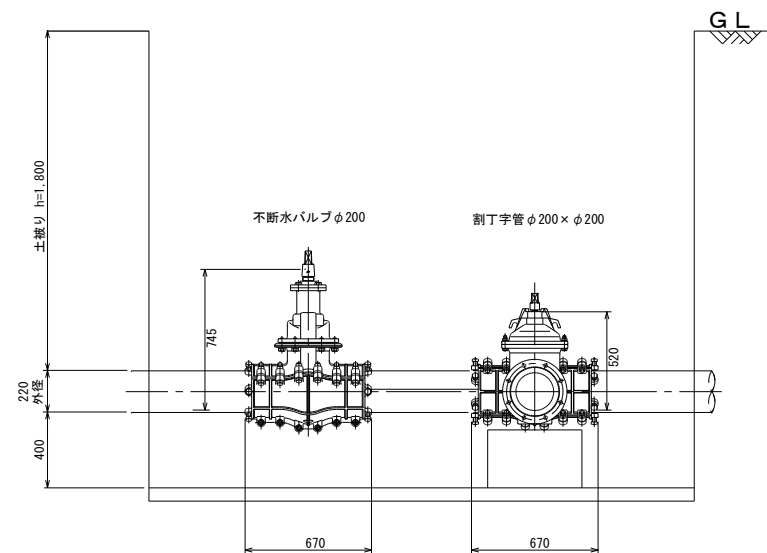

断面B-B

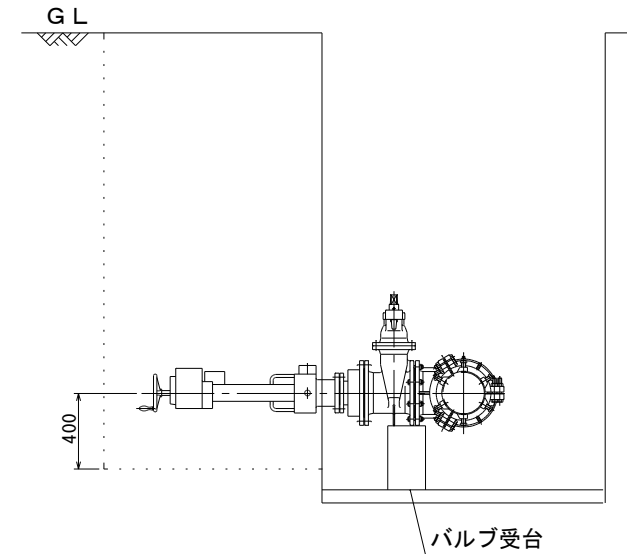

不断水土工2(JR側)

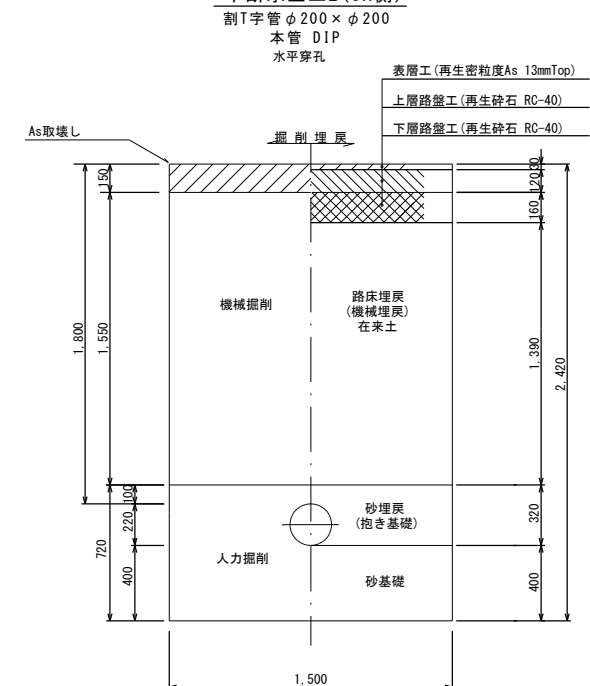


工事名	関街道線配水管耐震化工事		
施工箇所名	川辺町西橋井地内		
図面名	不断水土工標準図		
縮尺	1:20	図面番号	12
事業者名	川 辺 町		


土留工標準図

S=1:20


平面図

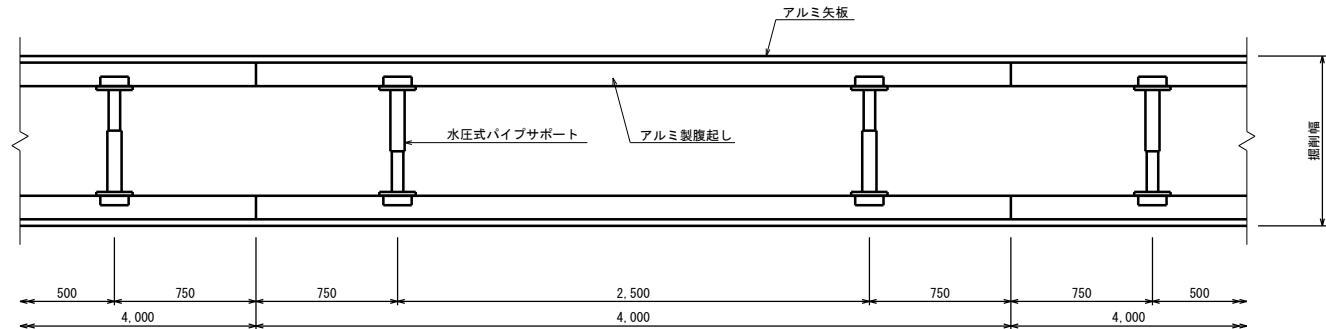


支保 1 段

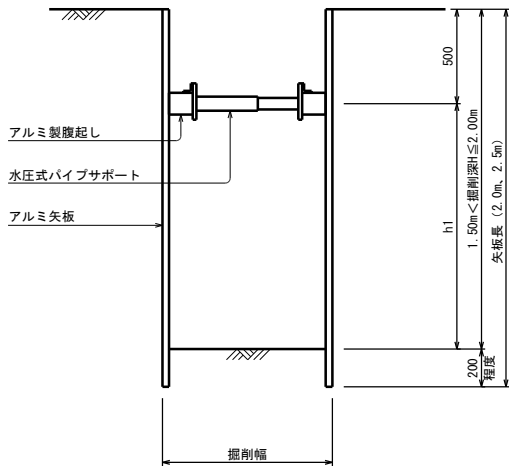

支保 2 段

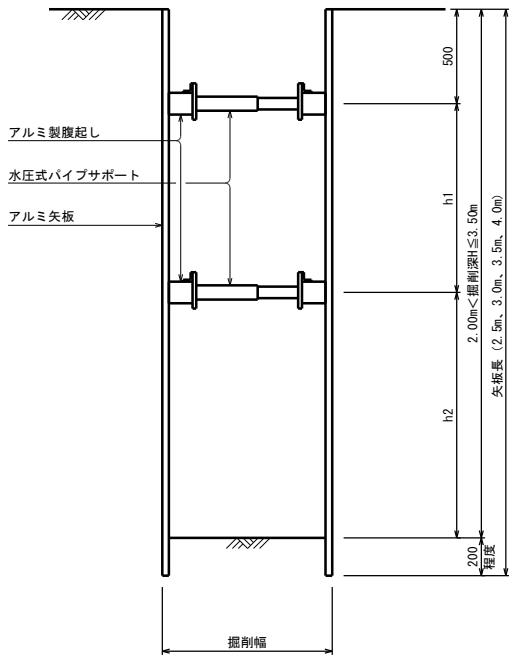

支保 3 段

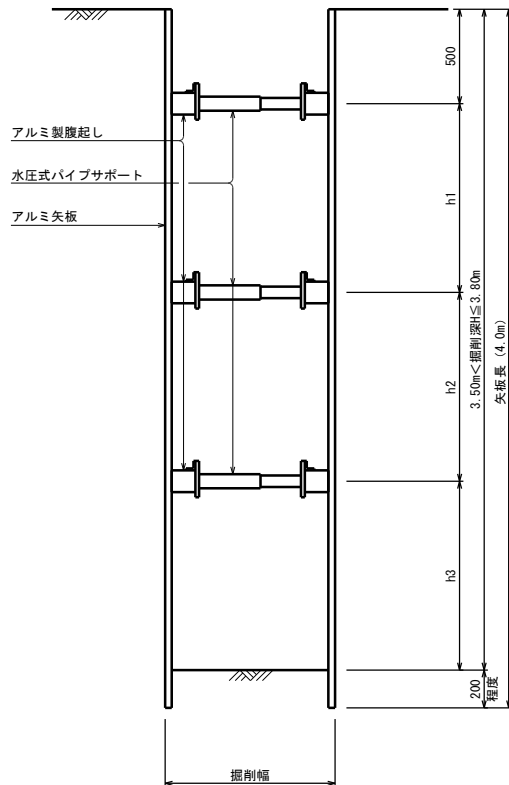


掘削深	矢板種別	矢板長	支保段数
1.50m<H≤1.80m	アルミ矢板	2.0m	1 段
1.80m<H≤2.00m	アルミ矢板	2.5m	1 段
2.00m<H≤2.30m	アルミ矢板	2.5m	2 段
2.30m<H≤2.80m	アルミ矢板	3.0m	2 段
2.80m<H≤3.30m	アルミ矢板	3.5m	2 段
3.30m<H≤3.50m	アルミ矢板	4.0m	2 段
3.50m<H≤3.80m	アルミ矢板	4.0m	3 段




工事名	関街道線配水管耐震化工事		
施工箇所名	川辺町西橋井地内		
図面名	土留工標準図		
縮尺	1:20	図面番号	13
事業者名	川 辺 町		

S=1 : 20


(関街道線)

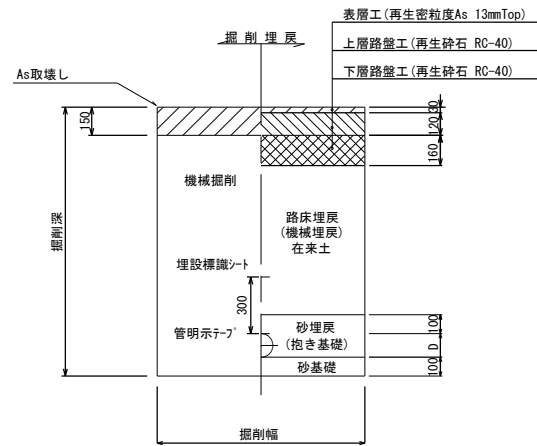




(道路幅員2.0m以上)

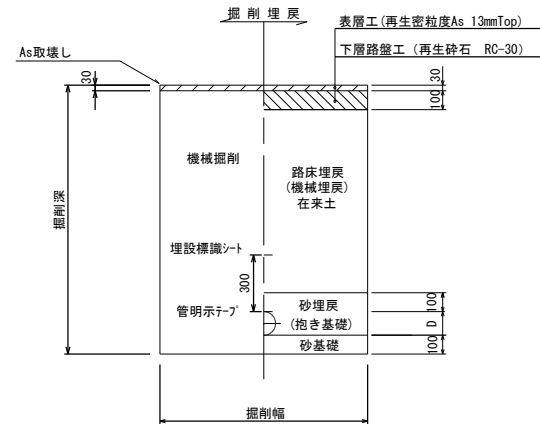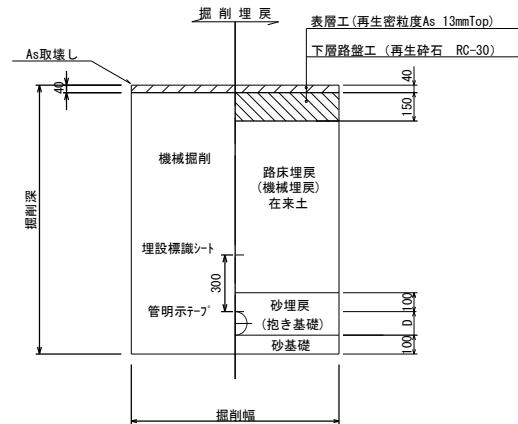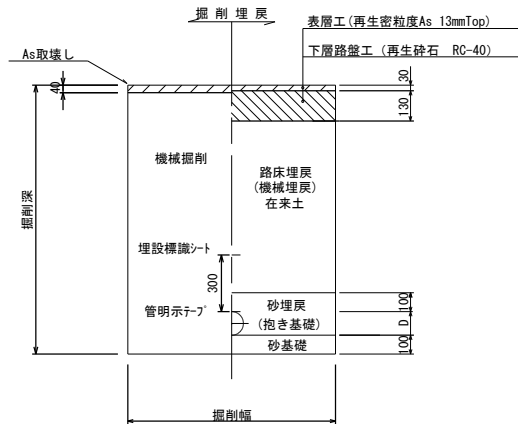

(関街道線)

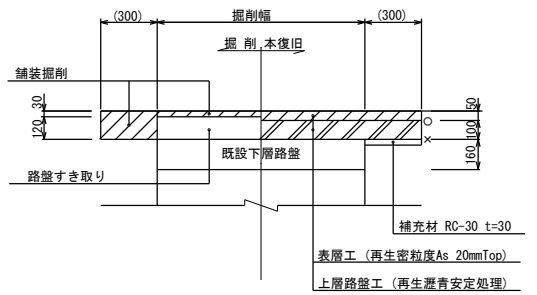



(道路幅員2.0m以上)

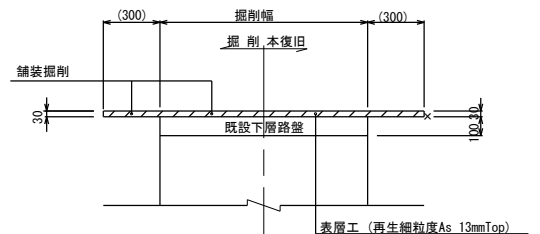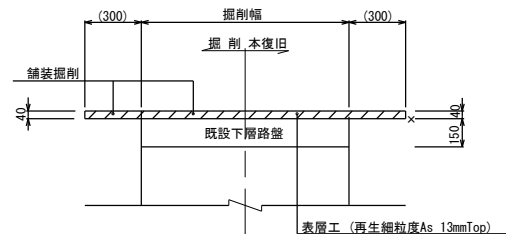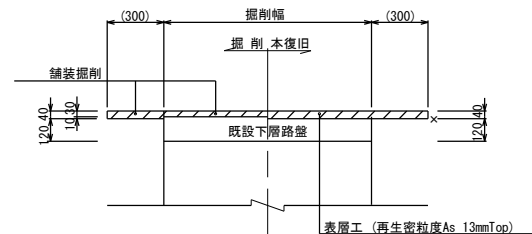



×：プライムコート

工事名	開街道線配水管耐震化工事		
施工箇所名	川辺町西橋井地内		
図面名	舗装復旧工標準図		
縮尺	1:20	図面番号	14
事業者名	川 辺 町		



仕切弁ボックス
円形1号 H=800

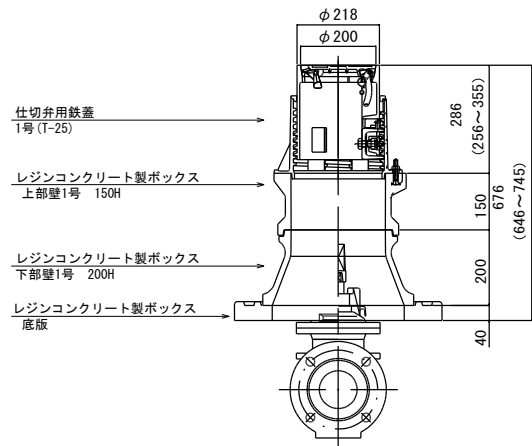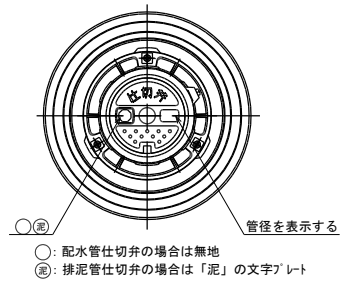



仕切弁ボックス
円形1号 H=1200

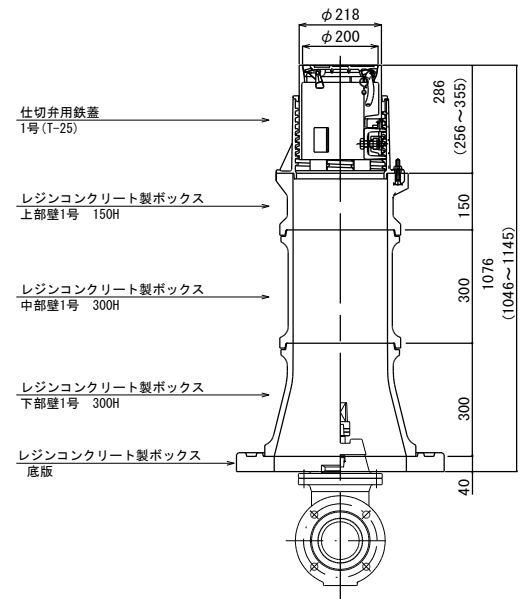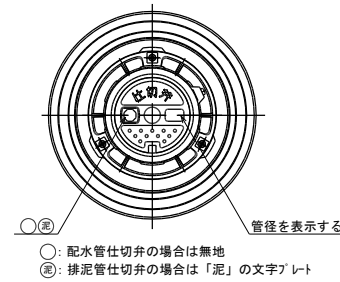

仕切弁ボックス
円形2号 H=1200

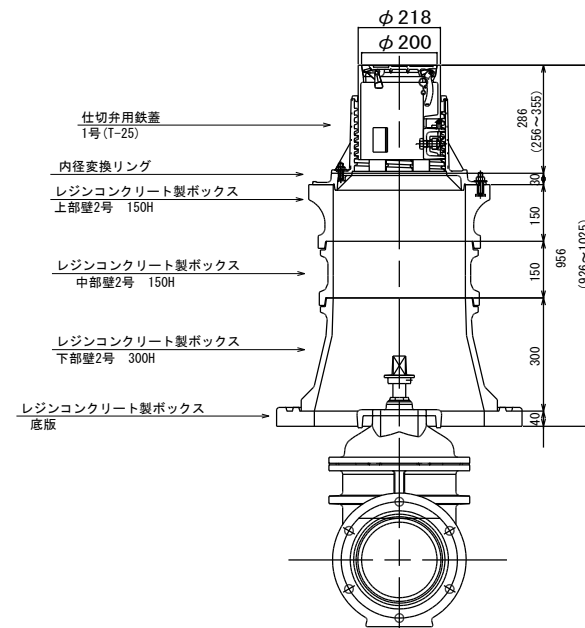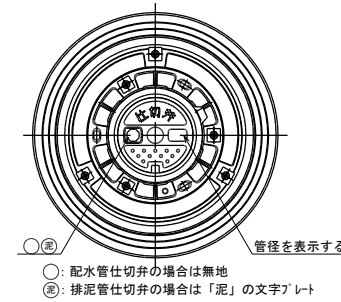


仕切弁ボックス
円形2号 H=1800

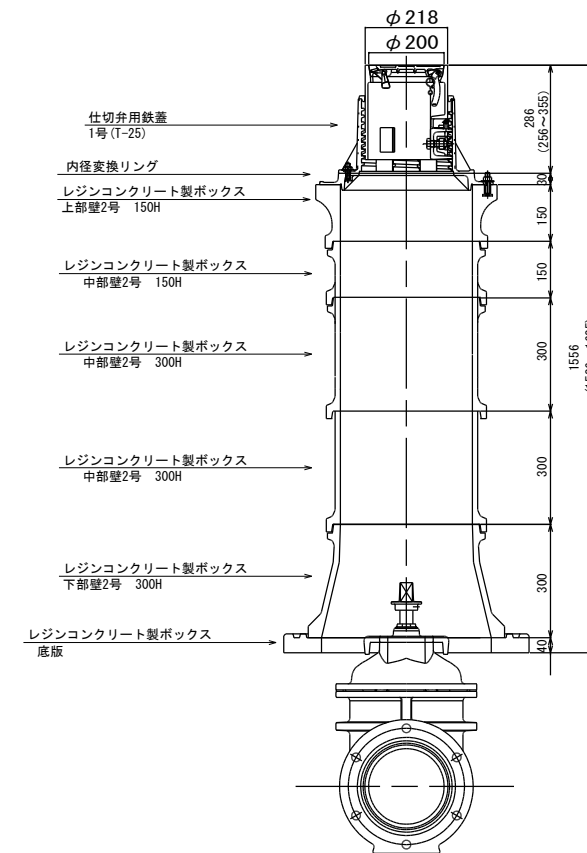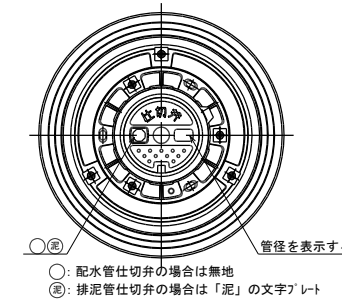


工事名	関街道線配水管耐震化工事		
施工箇所名	川辺町西橋井地内		
図面名	弁筐参考図		
縮尺	図示	図面番号	15
事業者名	川 辺 町		

両面歩車道境界ブロックB
S=1/100

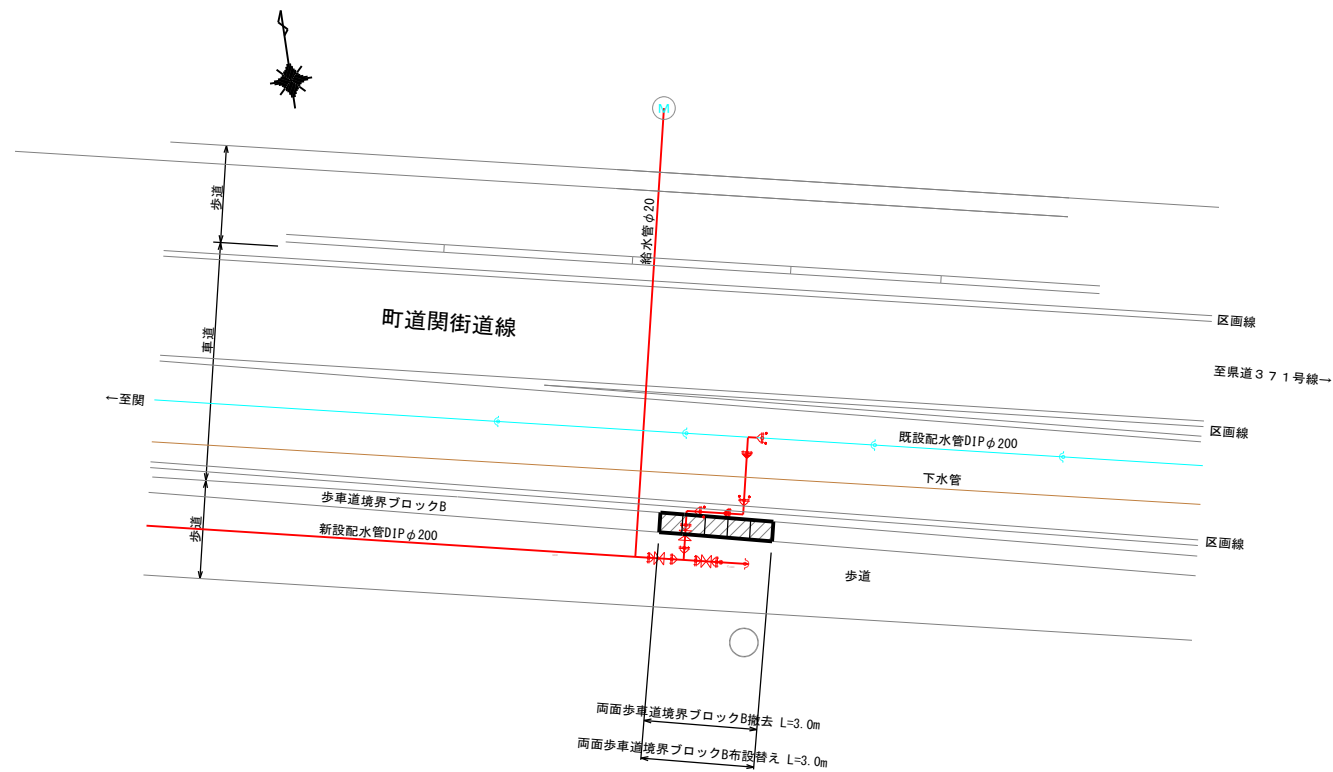

両面歩車道境界ブロックB
S=1/10
(フラット型)

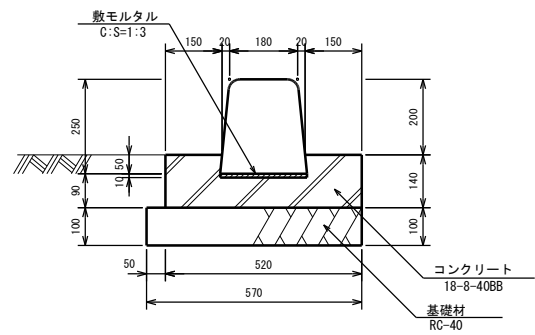

材料表				
名 称	規 格	単 位	数 量	摘 要
境界ブロック	両面B	本	16.5	
敷モルタル	C:S=1:3	m3	0.02	
コンクリート	18-8-40BB	m3	0.59	
同上型枠		m2	2.80	
基礎材	RC-40 t=100mm	m2	5.70	

工事名	関街道線配水管耐震化工事		
施工箇所名	川辺町西橋井地内		
図面名	附帯工図		
縮尺	図示	図面番号	16
事業者名	川 辺 町		

S=1:250



工事名	関街道線配水管耐震化工事		
施工箇所名	川辺町西橋井地内		
図面名	既設管撤去平面図		
縮尺	S=1:250	図面番号	17
事業者名	川 辺 町		

舗装本復旧平面図

S=1:250



工事名	開街道線配水管耐震化工事		
施工箇所名	川辺町西橋井地内		
図面名	舗装本復旧平面図		
縮尺	S=1:250	図面番号	18
事業者名	川 辺 町		